


1 rumslägenhet
2—4 bäddar
35 m²
4 m² balkong


I huskropp 4
bottenvån
vån 1 och 2 tr

SKALA 1:100

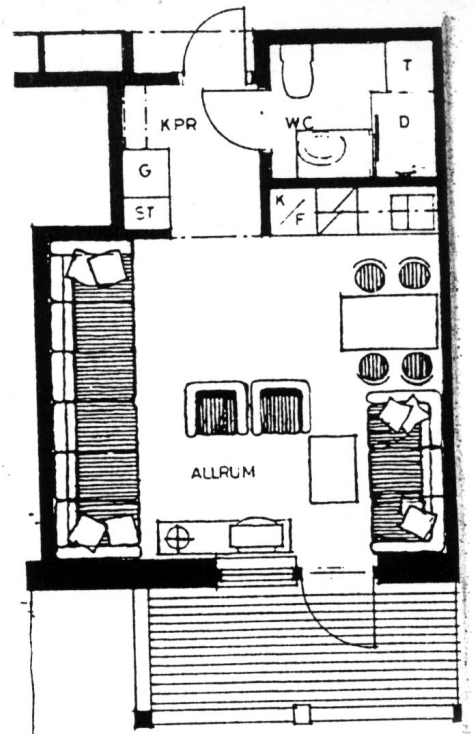

1 rumslägenhet
4 bäddplatser
30 m²
6 m² balkong

I huskropp C, D, E och F
vån 2 tr

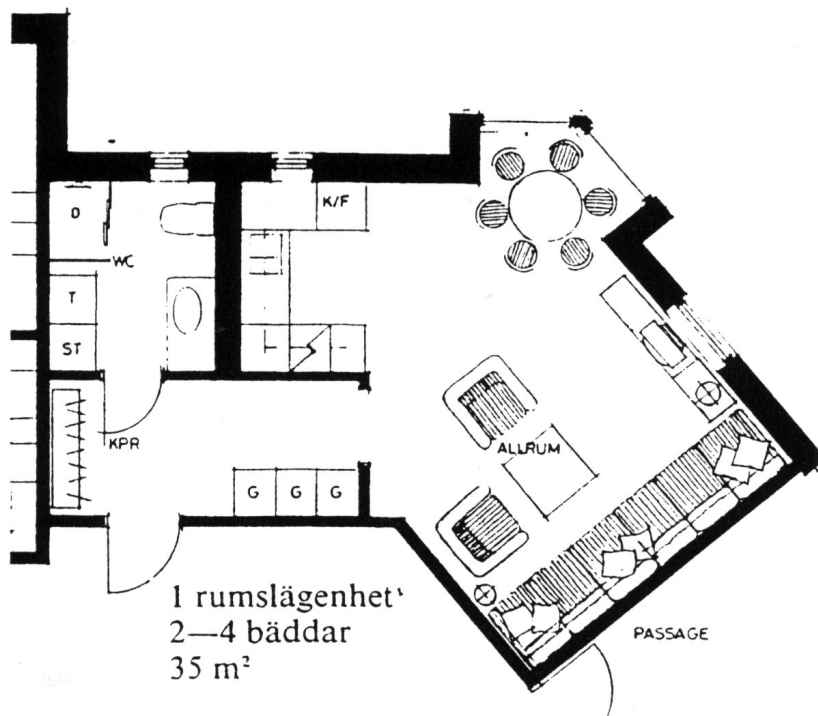

1 rumslägenhet
2—4 bäddar
35 m²

I huskropp 2 och 3
bottenvån