


2 rumslägenhet
 4—5 bäddar
 36 m²
 9 m² balkong

I huskropp C, D, E, F
 suterrängvån
 bottenvån
 vån 1 tr

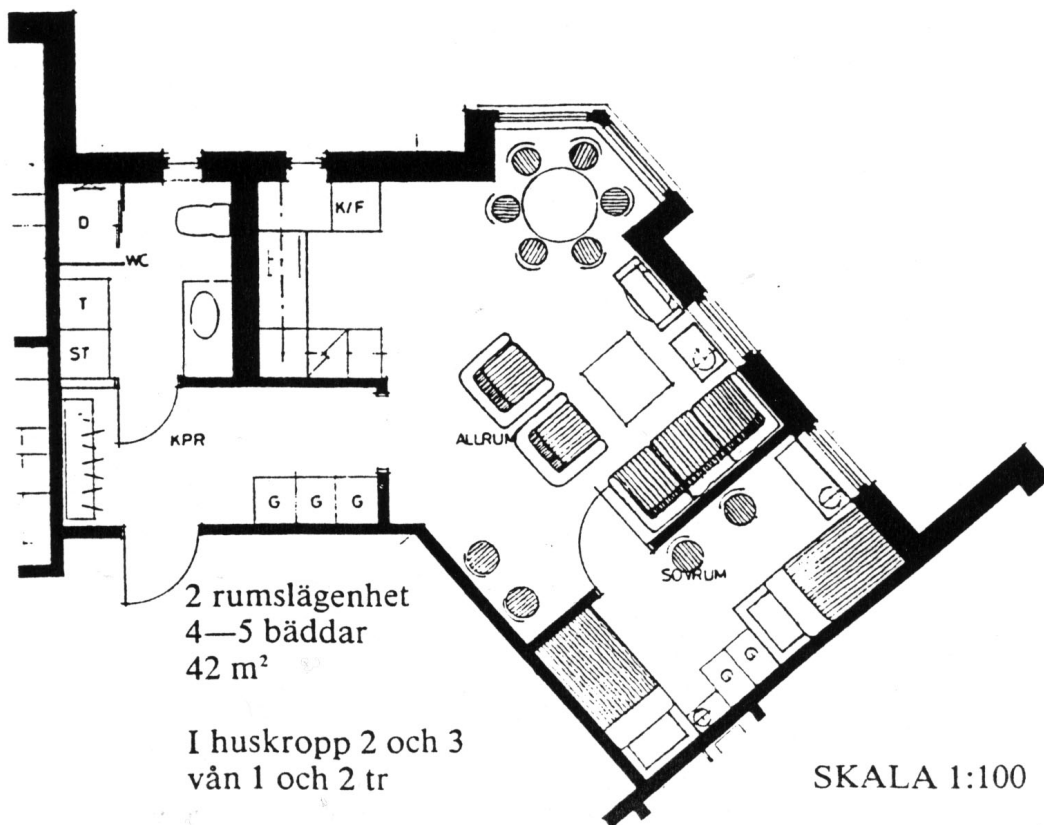

2 rumslägenhet
 4—5 bäddar
 42 m²

I huskropp 2 och 3
 vån 1 och 2 tr

SKALA 1:100